
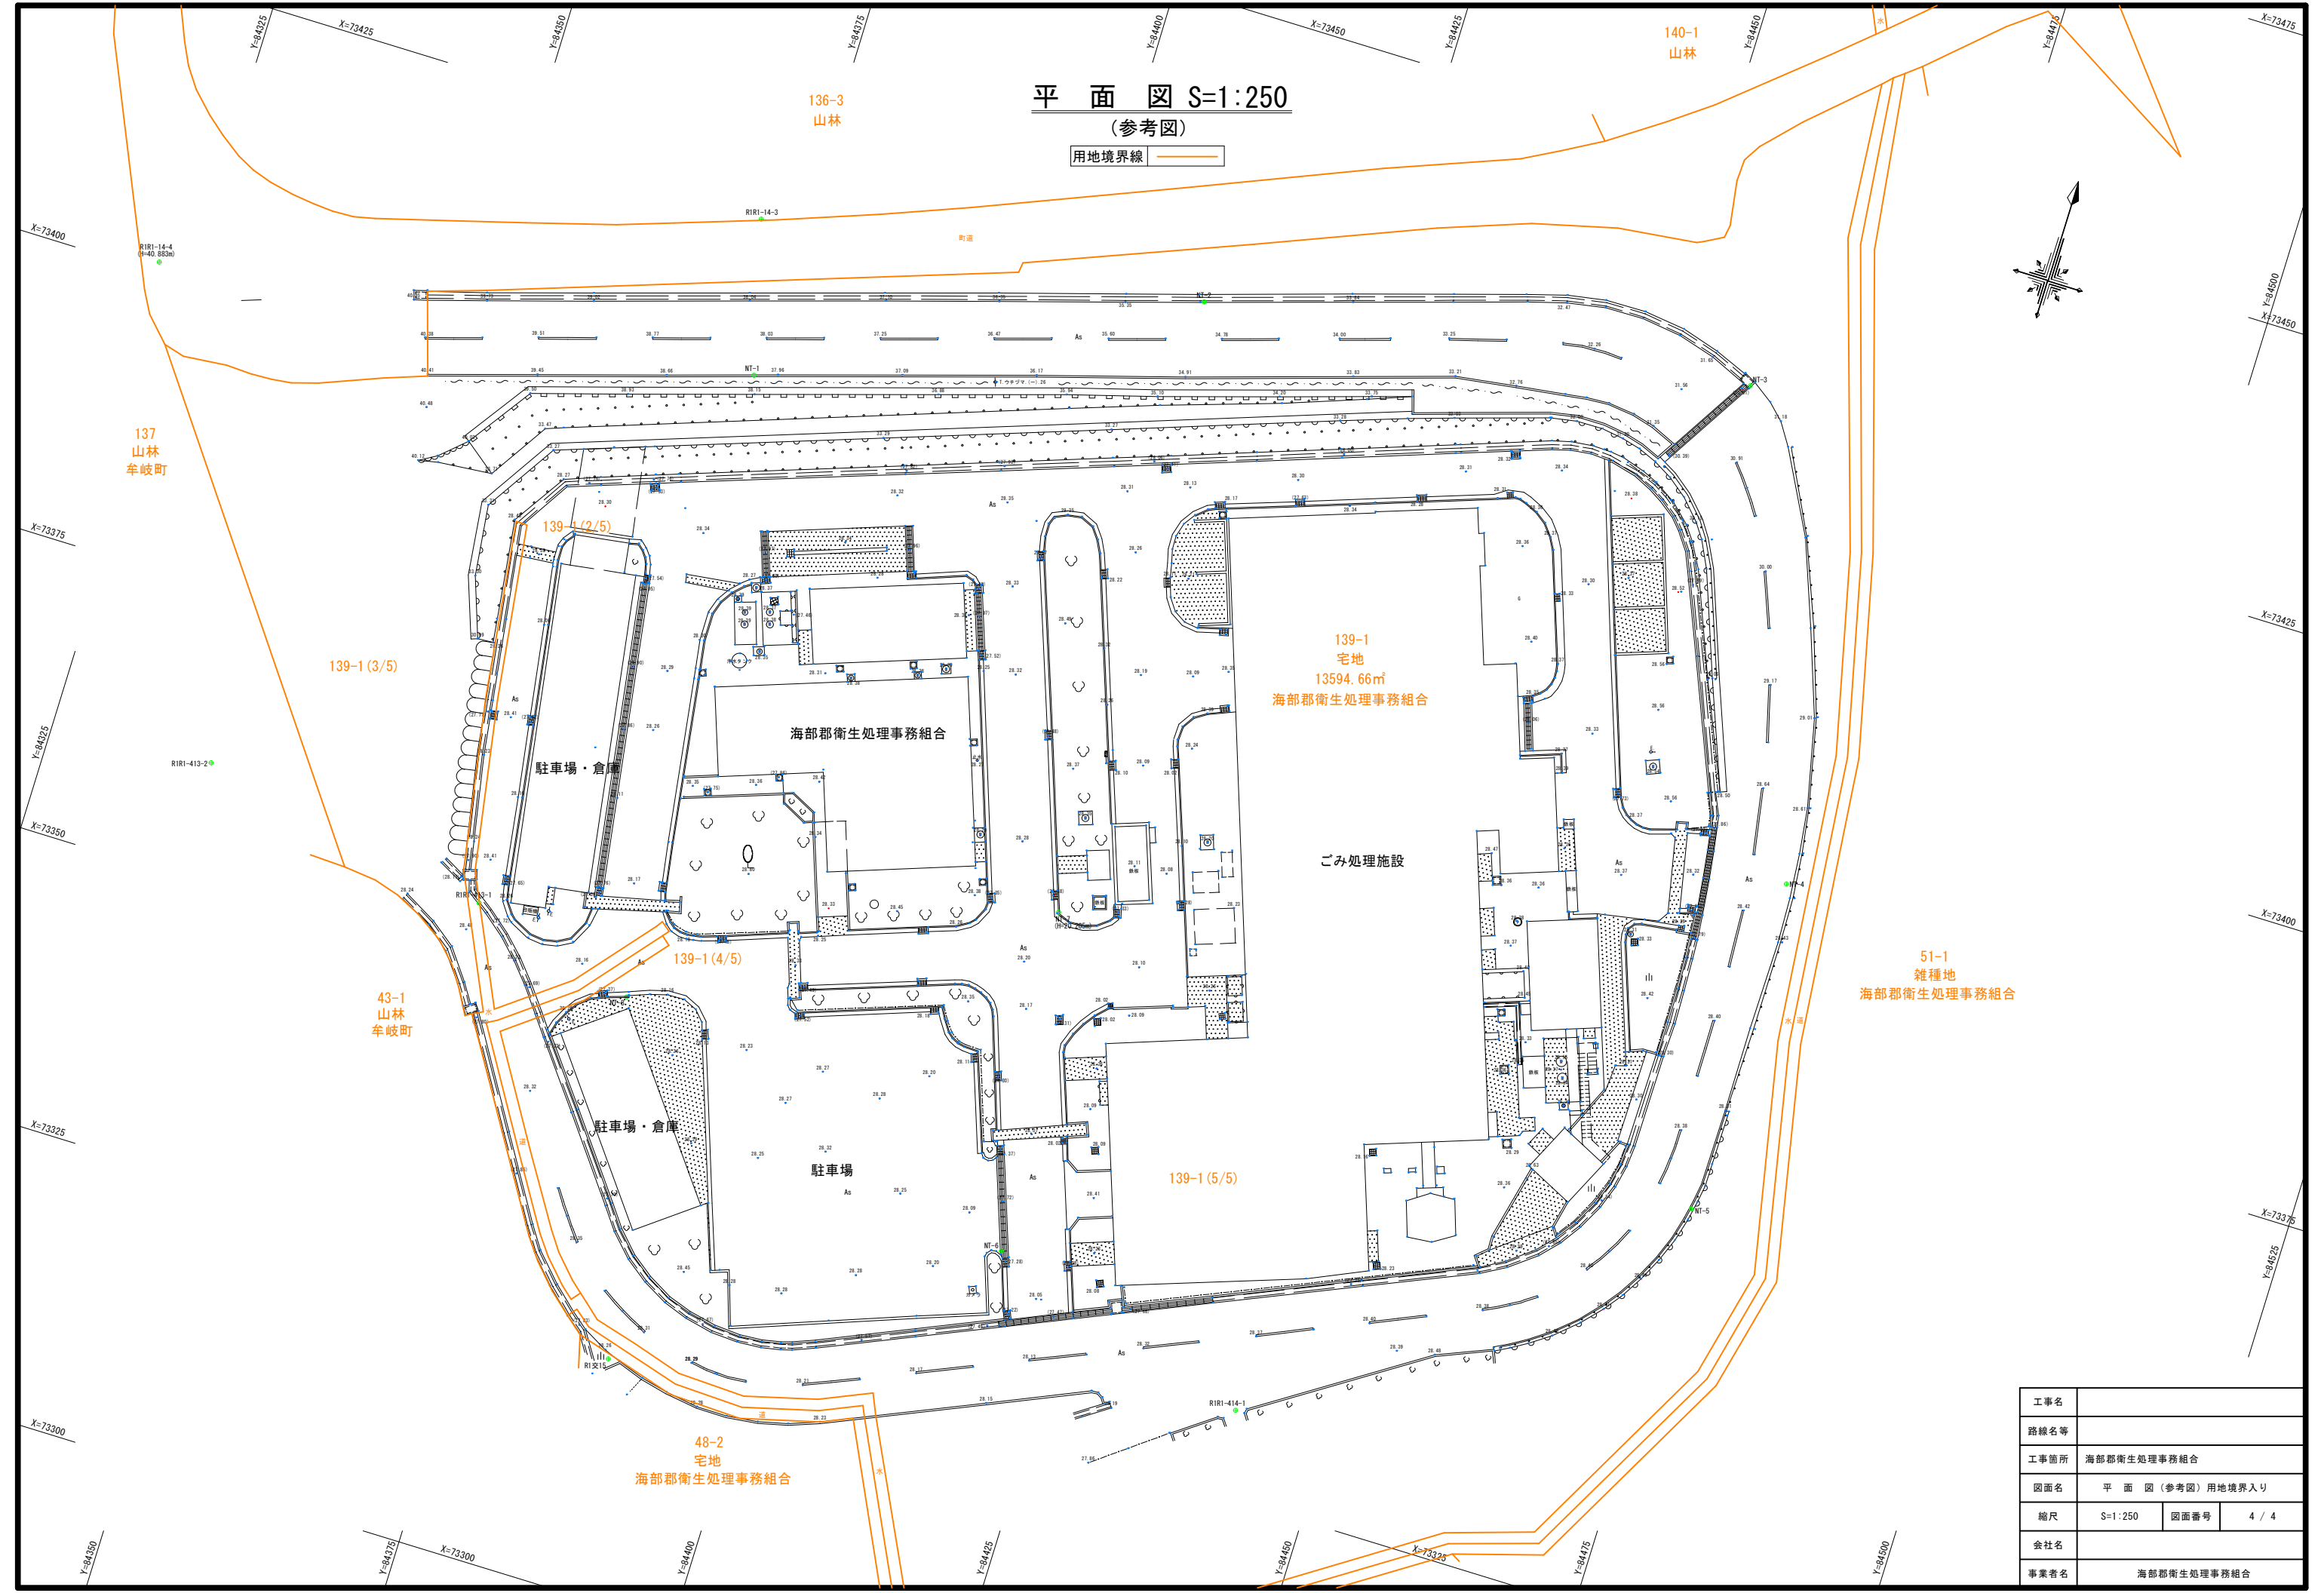


平面図 S=1:250
(参考図)

用地境界線

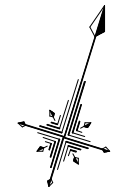

工事名	
路線名等	
工事箇所	海部郡衛生処理事務組合
図面名	平面図 (参考図) 用地境界入り
縮尺	S=1:250
図面番号	4 / 4
会社名	
事業所名	海部郡衛生処理事務組合