


- A棟：管理棟
図示した器具、機器、配管配線他を全撤去する。
- B棟：作業員休憩室・準備室
照明器具（FL40W×2）6台全撤去及び配線器具を含め配管配線他を全撤去する。
配電盤、幹線配管配線を全撤去する。
- C棟：駐車場・倉庫
照明器具（FL40W×2）4台全撤去及び配線器具を含め配管配線他を全撤去する。
配電盤、幹線配管配線及びシャッター電源、スイッチ配管配線を全撤去する。
- D棟：駐車場・倉庫・分別ゴミ置場
照明器具（FL40W×2）6台、シーリングライト、回転灯全撤去及び配線器具を含め配管配線他を全撤去する。
ルームエアコン、壁掛形室内機、据置室外機、付帯配管を全撤去する。
配電盤、幹線配管配線を全撤去する。
- 注記
器具、機器、盤、配線器具は図面に示す位置と違う場所に設置されている場合がある。
建物内外の配管配線、付属品を含め全撤去する。

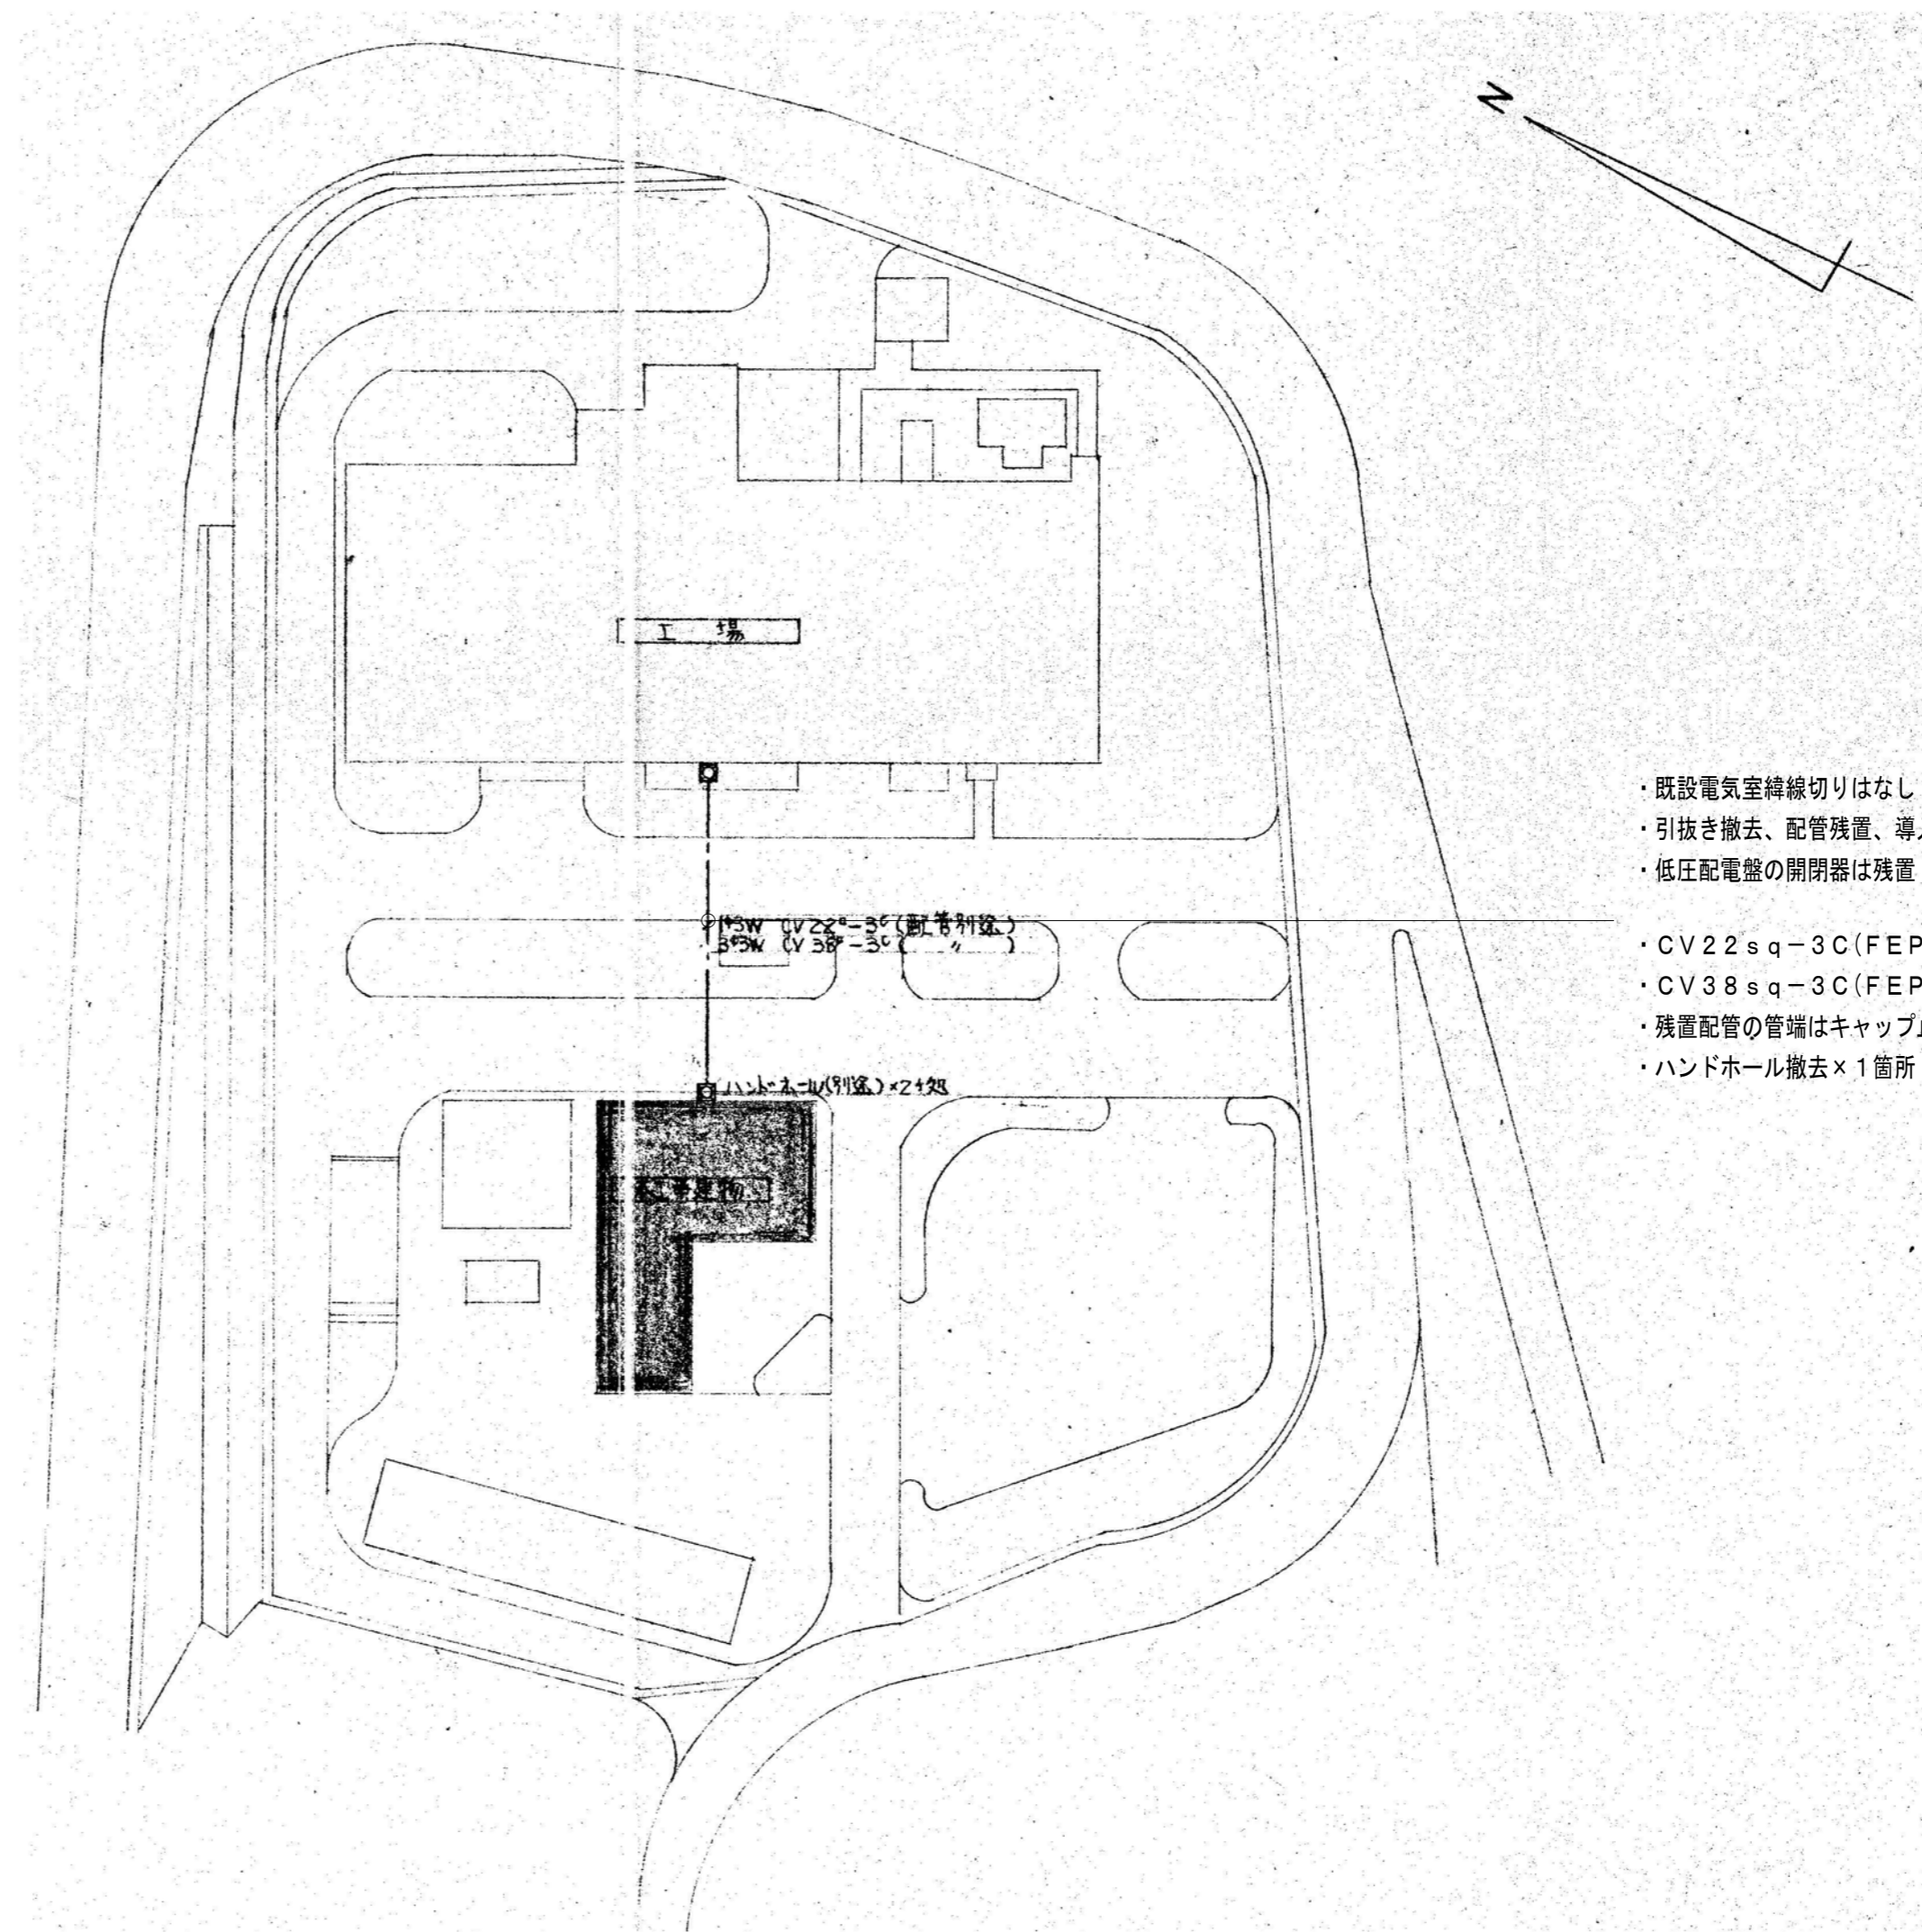

- ・既設電気室緯線切りはなし
- ・引抜き撤去、配管残置、導入線入線名札取付け
- ・低圧配電盤の開閉器は残置
- ・CV22sq-3C(FEP30)撤去
- ・CV38sq-3C(FEP50)撤去
- ・残置配管の管端はキャップ止め
- ・ハンドホール撤去×1箇所


屋外幹線設備図 1/500

GENERAL PLANNING
EXECUTIVE DESIGN

株式会社 平島弘之+ TEAM28
HIROYUKI HEISHIMA ARCHITECT & TEAM28 ASSOCIATES

TITLE 令和6年度 管理棟他解体工事	DATE
DRAWING 屋外幹線設備図	SCALE A2 : 1/500 A3 : × 71%
CHECK	NO 25 E-01

一級建築士 第152422号 藤山仁志

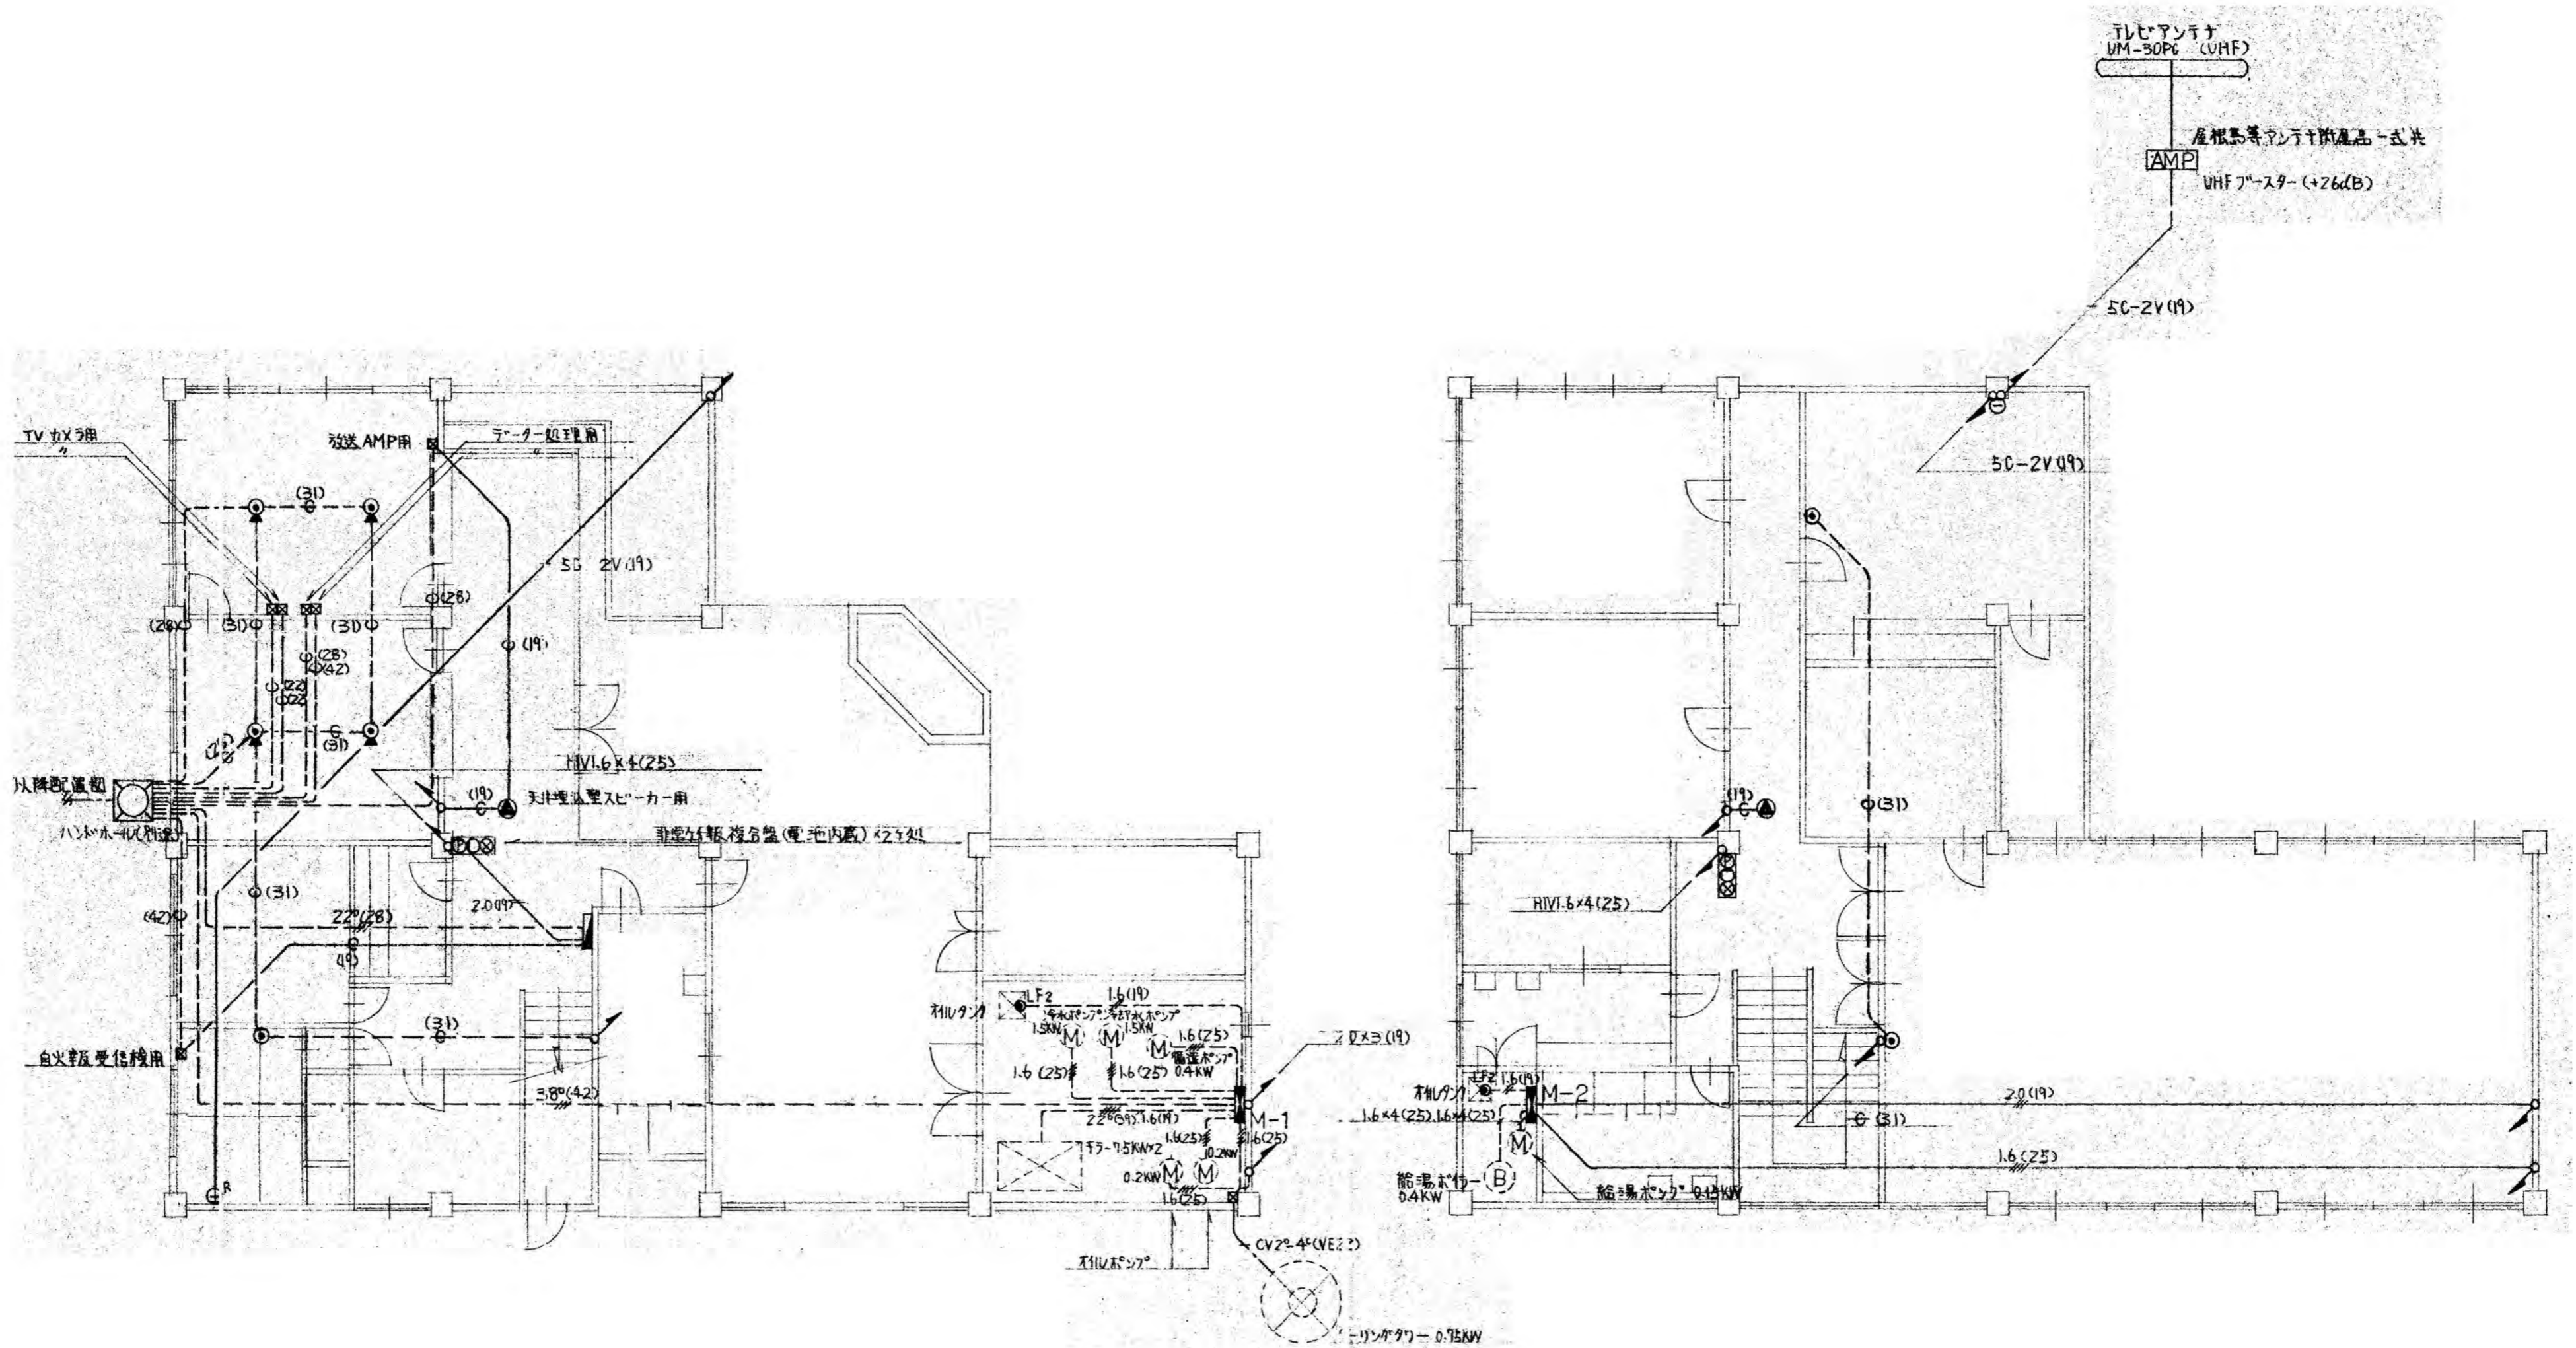

幹線、動力、弱電設備 1階配線図 1/100


幹線、動力、弱電設備 2階配線図 1/100

注記
 器具、機器、盤、配線器具は図面に示す位置と違う場所に設置されている場合がある。
 建物内外の配管配線、付属品を含め全撤去する。

GENERAL PLANNING	
EXECUTIVE DESIGN	



 株式会社 平島弘之 + TEAM28
 HIROYUKI HEISHIMA ARCHITECT & TEAM28 ASSOCIATES
一級建築士 第 152422 号 藤山仁志

TITLE	令和 6 年度 管理棟他解体工事	DATE	
DRAWING	幹線、動力、弱電設備 1 階・2 階配線図	SCALE	A2 : 1/100 A3 : × 71%
CHECK		NO	26 E-02

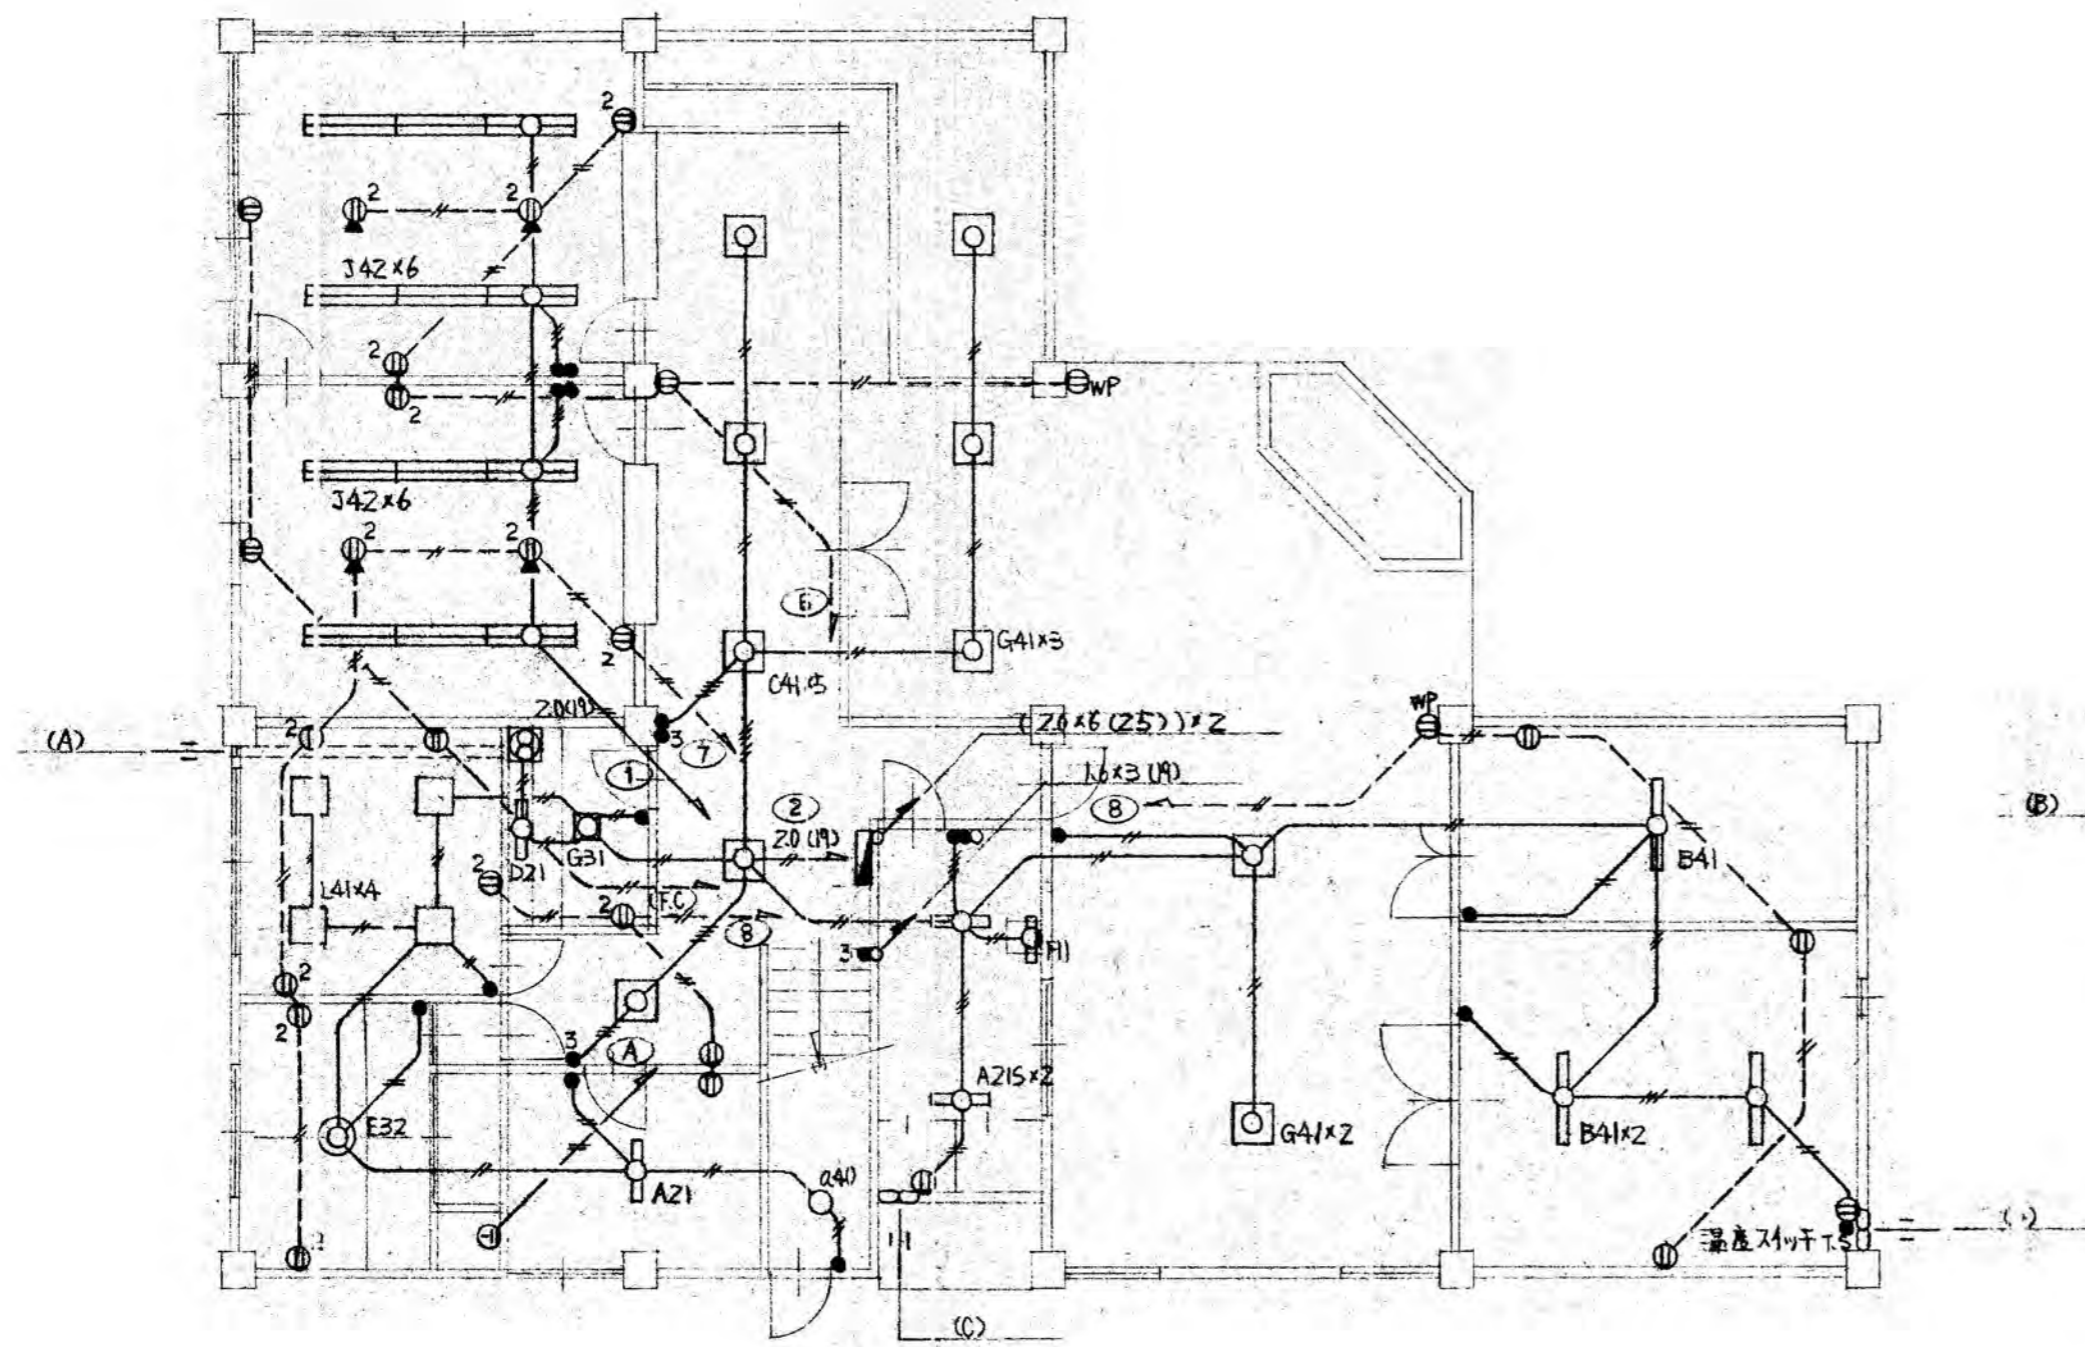

電灯コンセント設備 1階配線図 1/100

(A)	レンジフード	V-306Hz	フード	木枠	付
(B)	天井換気扇	V-16ZB	VU150*	VC#	
(C)	換気扇	E-255Hz	フード	木枠	付
(D)	〃	E-305Hz	〃	〃	〃

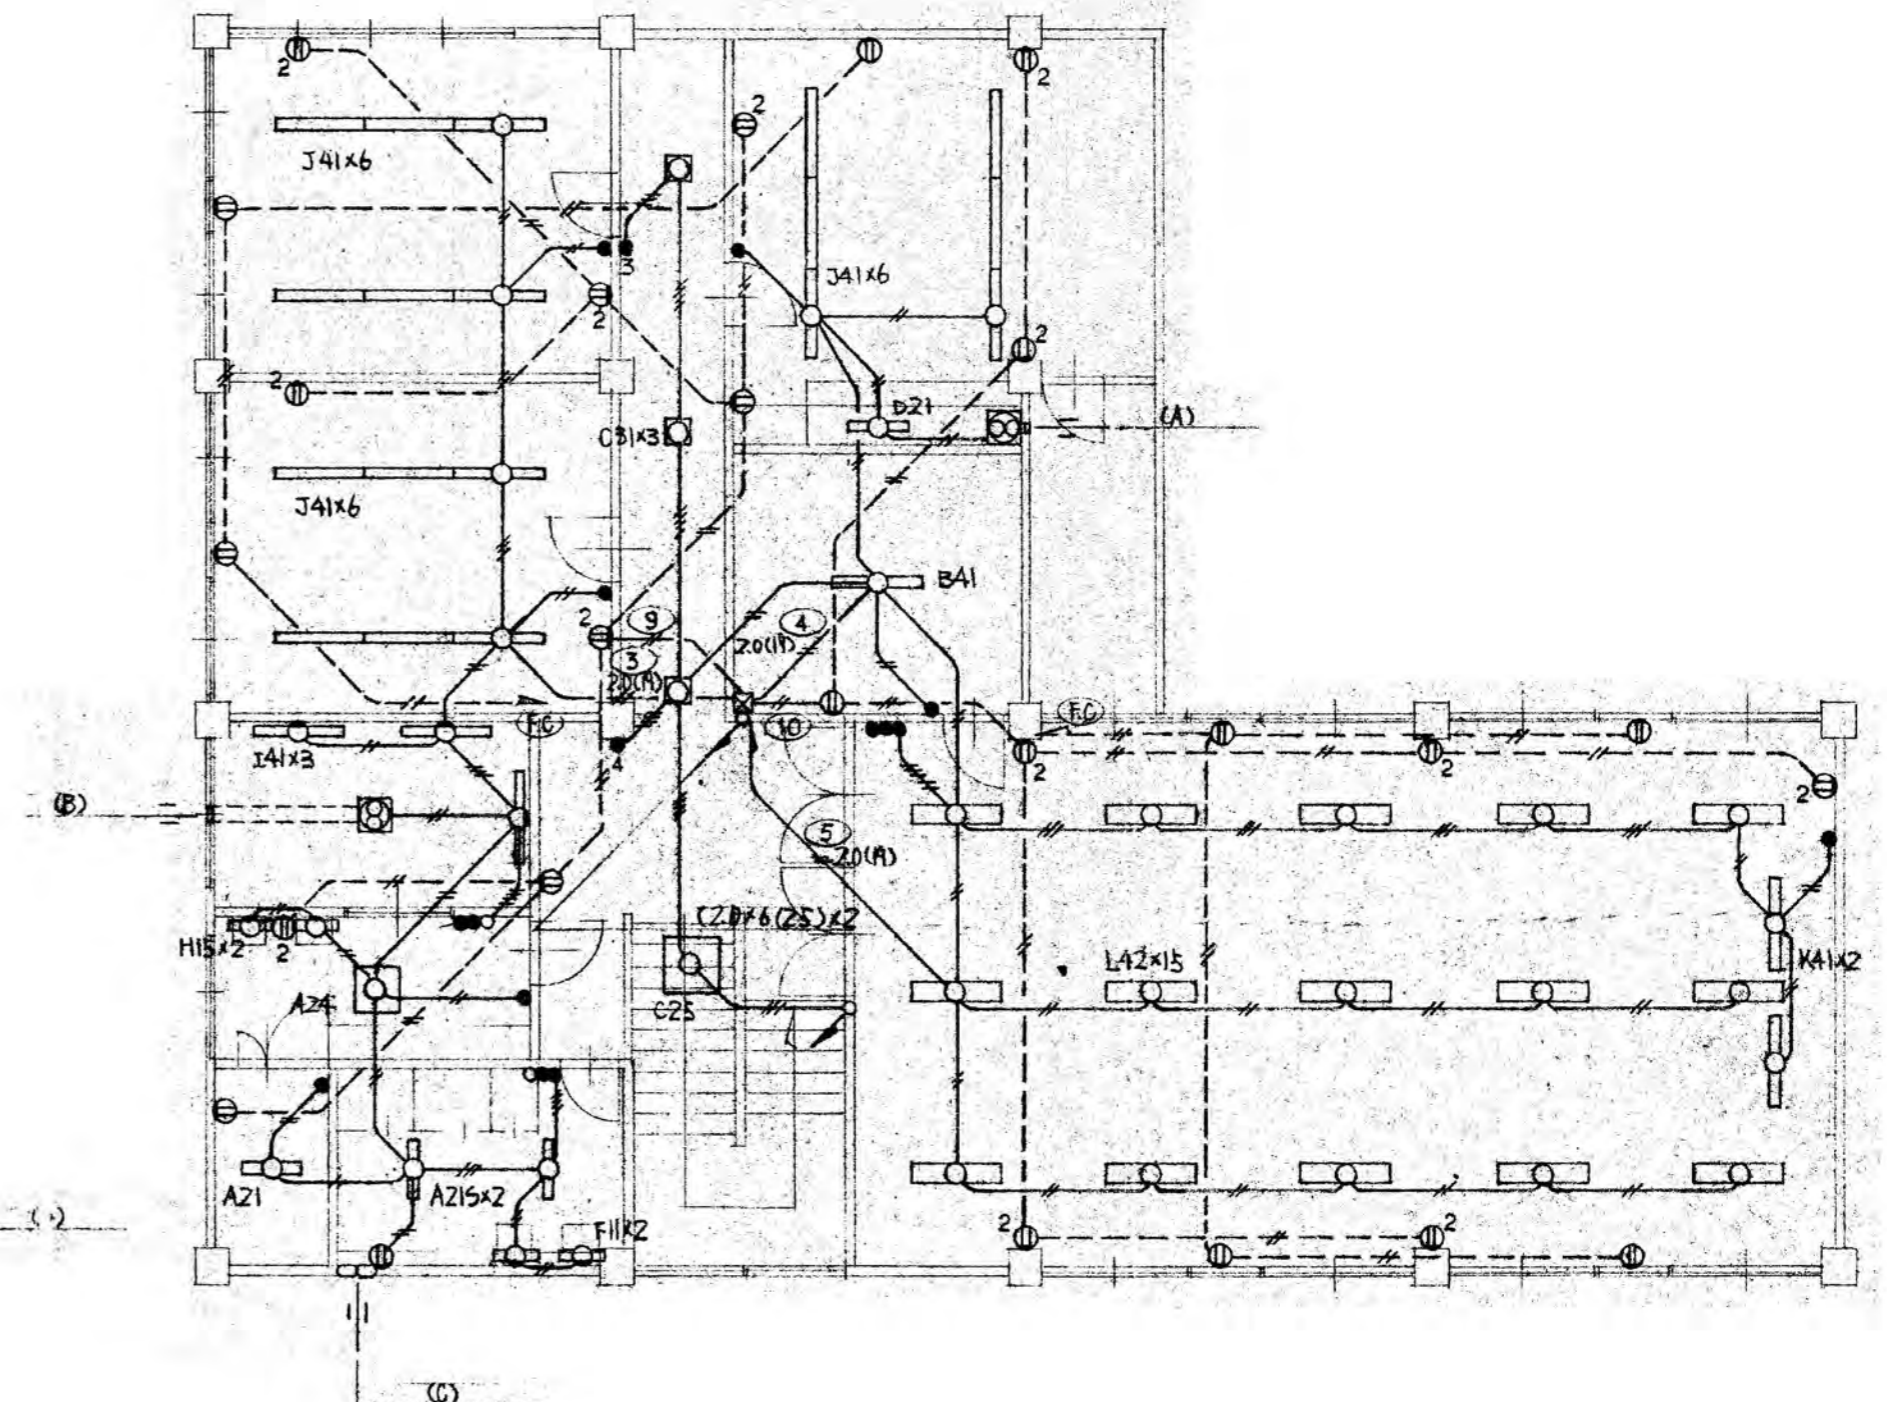

電灯コンセント設備 2階配線図 1/100

注記
 器具、機器、盤、配線器具は図面に示す位置と違う場所に設置されている場合がある。
 建物内外の配管配線、付属品を含め全撤去する。






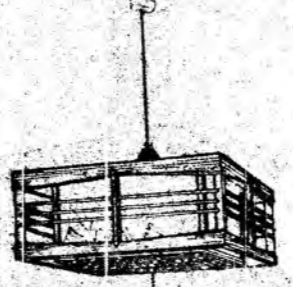

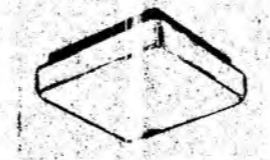






GENERAL PLANNING	
EXECUTIVE DESIGN	

株式会社 平島弘之 + TEAM28
 HIROYUKI HEISHIMA ARCHITECT & TEAM28 ASSOCIATES
 一級建築士 第152422号 藤山仁志

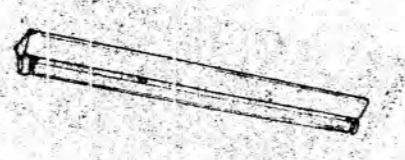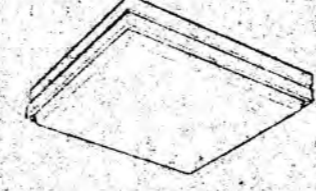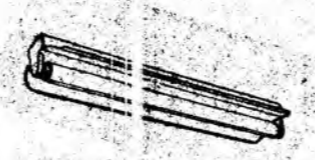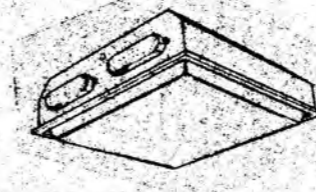TITLE	令和6年度 管理棟他解体工事	DATE	
DRAWING	電灯コンセント設備 1階・2階配線図	SCALE	A2 : 1/100 A3 : x 71%
CHECK		NO	27 E-03

照明器具姿図

A棟：管理棟 撤去(PCB含まず)器具を示すもので付属品を含め全撤去する。

<p>AZ1 FL20W×1 GH AZ15 FL20W×1 GH</p>  <p>FA 21026 FA 21012</p>	<p>AZ4 FL20W×4 GH</p>  <p>FT 25081</p>	<p>B41 FL40W×1 GH</p>  <p>FA 41285</p>	<p>C31 FCL30W×1 GH C41 FCL40W×1 GH C25 FL20W×5 GH</p>  <p>ガラスライトコープ 3F111K 埋込 PC411R FA 24755</p>	<p>D21 FL20W×1 GPL</p>  <p>HW 265</p>
<p>E32 FCL30W×2 GPL</p>  <p>HD 674</p>	<p>F11 FL10W×1 GL</p>  <p>HW 127</p>	<p>G31 FCL30W×1 GH G41 FCL40W×1 GH</p>  <p>HA 3131 HA 4131</p>	<p>H15 FL15W×1 GPL</p>  <p>HW 145</p>	<p>I41 FL40W×1 NH</p>  <p>NW 41864</p>
<p>J41 FL40W×1 NH J42 FL40W×2 SNH</p>  <p>FA 41756 埋込 425R</p>	<p>K41 FL40W×1 NH</p>  <p>NF 41784</p>	<p>L41 FCL40W×1 GH L42 FL40W×1 SNH</p>  <p>埋込 PC411L ガラス P42: L</p>	<p>a40 IL40W</p>  <p>LB 56102</p>	

GENERAL PLANNING	
EXECUTIVE DESIGN	

株式会社 平島弘之+ TEAM28
HIROYUKI HEISHIMA ARCHITECT & TEAM28 ASSOCIATES

一級建築士 第152422号 藤山仁志

TITLE 令和6年度 管理棟他解体工事	DATE
DRAWING 照明器具姿図	SCALE A2 : NON A3 : × 71%
CHECK	NO 28 E-04